

**Администрация
Белозерского муниципального округа
Курганской области**

ПОСТАНОВЛЕНИЕ

от « 7 » марта 2024 года № 160
с. Белозерское

**Об установлении публичного сервитута в целях размещения
сооружения электроэнергетики**

В соответствии с главой V.7 Земельного кодекса Российской Федерации, ст. 3.6 Федерального закона от 25 октября 2001 года № 137-ФЗ «О введении в действие Земельного кодекса Российской Федерации», Уставом Белозерского муниципального округа Курганской области, на основании ходатайства Акционерного общества «Сибирско-Уральская энергетическая компания» об установлении публичного сервитута от 8 февраля 2024 года, Администрация Белозерского муниципального округа

ПОСТАНОВЛЯЕТ:

1. Утвердить схему расположения границ публичного сервитута на кадастровом плане территории на земельном участке из земель населённых пунктов с кадастровым номером 45:02:040102:447 площадью 101 кв. м, с разрешенным использованием: для эксплуатации здания трансформаторной подстанции, расположенном по адресу: Курганская область, Белозерский район, с. Белозерское, ул. Советская, 36 е.

2. Установить в интересах Акционерного общества «Сибирско-Уральская энергетическая компания» (ОГРН 1027201233620, ИНН 7205011944) публичный сервитут в отношении земельного участка с кадастровым номером 45:02:040102:447 в соответствии со схемой расположения границ публичного сервитута на кадастровом плане территории, утверждаемой согласно пункту 1 настоящего постановления, для размещения сооружения электроэнергетики (здания ТП-155 с пристроем Б-4-155 (Лит.А.А1) н.п. Белозерское, инв. № 204008152).

3. Публичный сервитут устанавливается сроком на 49 лет и считается установленным со дня внесения сведений о нем в Единый государственный реестр недвижимости.

4. Порядок и правила установления охранных зон объектов электросетевого хозяйства и особых условий использования земельных участков, расположенных в границах таких зон, определены постановлением Правительства Российской Федерации от 24 февраля 2009 года № 160 «О порядке установления охранных зон объектов электросетевого хозяйства и особых условий использования земельных участков, расположенных в границах таких зон».

5. График проведения работ при осуществлении деятельности, для обеспечения которой устанавливается публичный сервитут, принять согласно графику работы АО «СУЭНКО» в соответствии с действующим законодательством.

6. Акционерному обществу «Сибирско-Уральская энергетическая компания»:

1) обеспечить возможность государственной регистрации публичного сервитута в порядке, установленном действующим законодательством;

2) приступить к осуществлению деятельности, для обеспечения которой установлен публичный сервитут со дня заключения соглашения о его осуществлении, но не ранее дня внесения сведений о публичном сервитуте в Единый государственный реестр недвижимости;

3) использовать земельный участок, указанный в пункте 1 настоящего постановления, в соответствии с требованиями статьи 42 Земельного кодекса Российской Федерации;

4) привести земельный участок в состояние, пригодное для использования в соответствии с видом разрешенного использования, в срок не позднее, чем три месяца после завершения деятельности, для обеспечения которой установлен публичный сервитут.

7. Отделу имущественных и земельных отношений Администрации Белозерского муниципального округа Курганской области в течение пяти рабочих дней со дня принятия решения об установлении публичного сервитута:

1) направить копию настоящего постановления:

- обладателю публичного сервитута Акционерному обществу «Сибирско-Уральская энергетическая компания»;

- в орган, осуществляющий государственный кадастровый учет и государственную регистрацию прав, в порядке, установленном Федеральным законом от 13 июля 2015 года № 218-ФЗ «О государственной регистрации недвижимости»;

2) обратиться в Управление Федеральной службы государственной регистрации, кадастра и картографии по Курганской области, с заявлением о государственной регистрации прекращения права аренды земельного участка с кадастровым номером 45:02:040102:447.

8. Разместить настоящее постановление на официальном сайте Администрации Белозерского муниципального округа в информационно-телекоммуникационной сети «Интернет».

9. Контроль за выполнением настоящего постановления возложить на заместителя Главы Белозерского муниципального округа, начальника управления экономической политики.

Глава
Белозерского муниципального округа




Н.А. Богданова

**СХЕМА РАСПОЛОЖЕНИЯ ГРАНИЦ ПУБЛИЧНОГО СЕРВИТУТА НА КАДАСТРОВОМ ПЛАНЕ
ТЕРРИТОРИИ (45:02:040102)**

Объект: Здание ТП-155 с пристроем Б-4-155 (Лит.А.А1) н.п.Белозерское, инв. № 204008152

Местоположение: Российская Федерация, Курганская область, Белозерский район, с. Белозерское, ул. Советская, 36 е

Площадь сервитута: 101 кв.м.

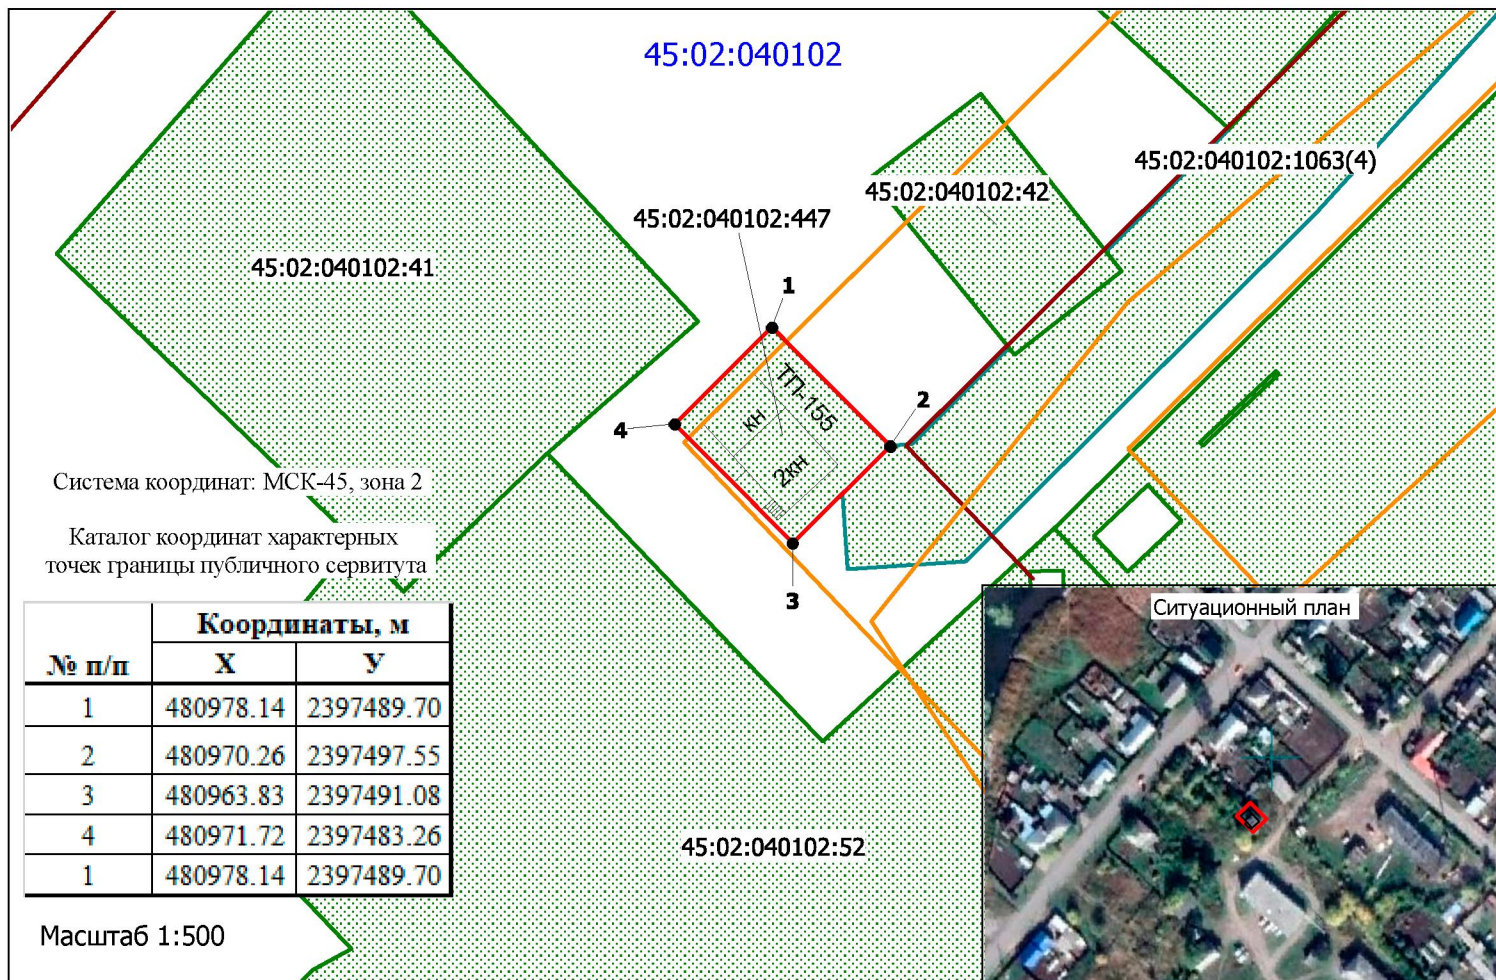

№ п/п	Координаты, м	
	X	Y
1	480978.14	2397489.70
2	480970.26	2397497.55
3	480963.83	2397491.08
4	480971.72	2397483.26
1	480978.14	2397489.70

Масштаб 1:500

Сведения о земельных участках, границы которых содержатся в ЕГРН, предполагаемых для обременения публичным сервитутом

№ п/п	Кадастровый номер	Разрешенное использование	Площадь ЗУ, кв.м	Обозначение части	Цель использования	Площадь зоны установленя сервитута, кв.м	Местоположение земельного участка
1	45:02:040102:447	для эксплуатации здания трансформаторной подстанции	101	:447/чзу1	Для размещения Здания ТП-155 с пристроем Б-4-155 (Лит.А.А1) н.п.Белозерское, инв. № 204008152	101	Курганская область, р-н Белозерский, с. Белозерское, ул. Советская, 36 е
Общая площадь сервитута:						101	

УСЛОВНЫЕ ОБОЗНАЧЕНИЯ:



- граница публичного сервитута, установленная при проведении кадастровых работ

45:02:040102:447

- кадастровый номер земельного участка

45:02:040102

- кадастровый номер кадастрового квартала

1, 2... ●

- характерная точка границы публичного сервитута, установленная при проведении кадастровых работ



- граница земельных участков, установленных в соответствии с федеральным законодательством, включенные в ЕГРН, отражающиеся в масштабе



-ЗООУИТ